

**ALMA MATER STUDIORUM - UNIVERSITA' DI BOLOGNA  
CAMPUS DI CESENA  
SCUOLA DI INGEGNERIA E ARCHITETTURA**

**CORSO DI LAUREA MAGISTRALE A CICLO UNICO IN  
ARCHITETTURA**

**ALLEGATI  
TESI**

**RAPPRESENTARE L'ARCHITETTURA  
metodi di comunicazione e indagine**

**TAVOLE A1**

**Relatore  
Prof. Antonio Esposito**

**Presentata da  
Fabio Re**


**Anno Accademico  
2018-19**

## INDICE

1. TAVOLA INTRODUTTIVA
2. TAV. 1 - LABORATORIO DI DISEGNO DELL'ARCHITETTURA I
3. TAV. 2 - LABORATORIO DI DISEGNO DELL'ARCHITETTURA II
4. TAV. 3 - LABORATORIO DI PROGETTAZIONE ARCHITETTONICA III
5. TAV. 4 - LABORATORIO DI RILIEVO DELL'ARCHITETTURA
6. TAV. 5 - LABORATORIO DI PROGETTAZIONE ARCHITETTONICA IV
7. TAV. 6 - TIROCINIO CURRICULARE
8. TAV. 7 - LABORATORIO "RIQUALIFICARE LA CITTA' DEL DOPOGUERRA"

# RAPPRESENTARE L'ARCHITETTURA

metodi di  
comunicazione  
e indagine

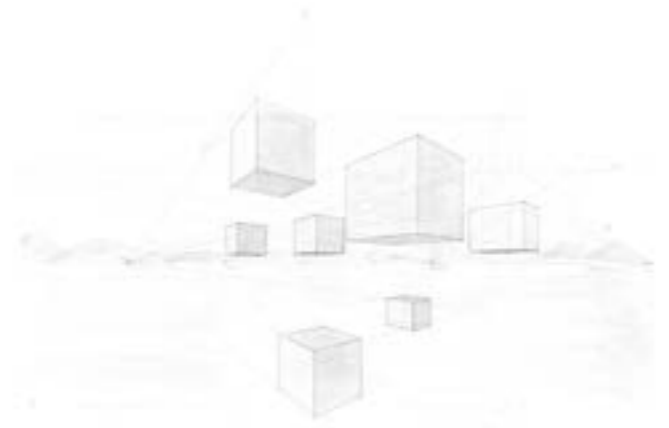


ritagli  
Wenzelhof Club Team  
Hubbard Huber



sezioni longitudinali  
scala 1:200



prospettiva

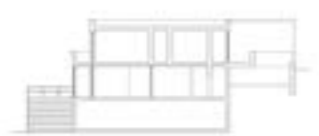

sezioni trasversali  
scala 1:200

casei Tugendhat  
Ludwig Mies van der Rohe




monumenti  
scala 1:200



laboratorio di disegno dell'architettura I

docente  
Federico Fallaotta

I

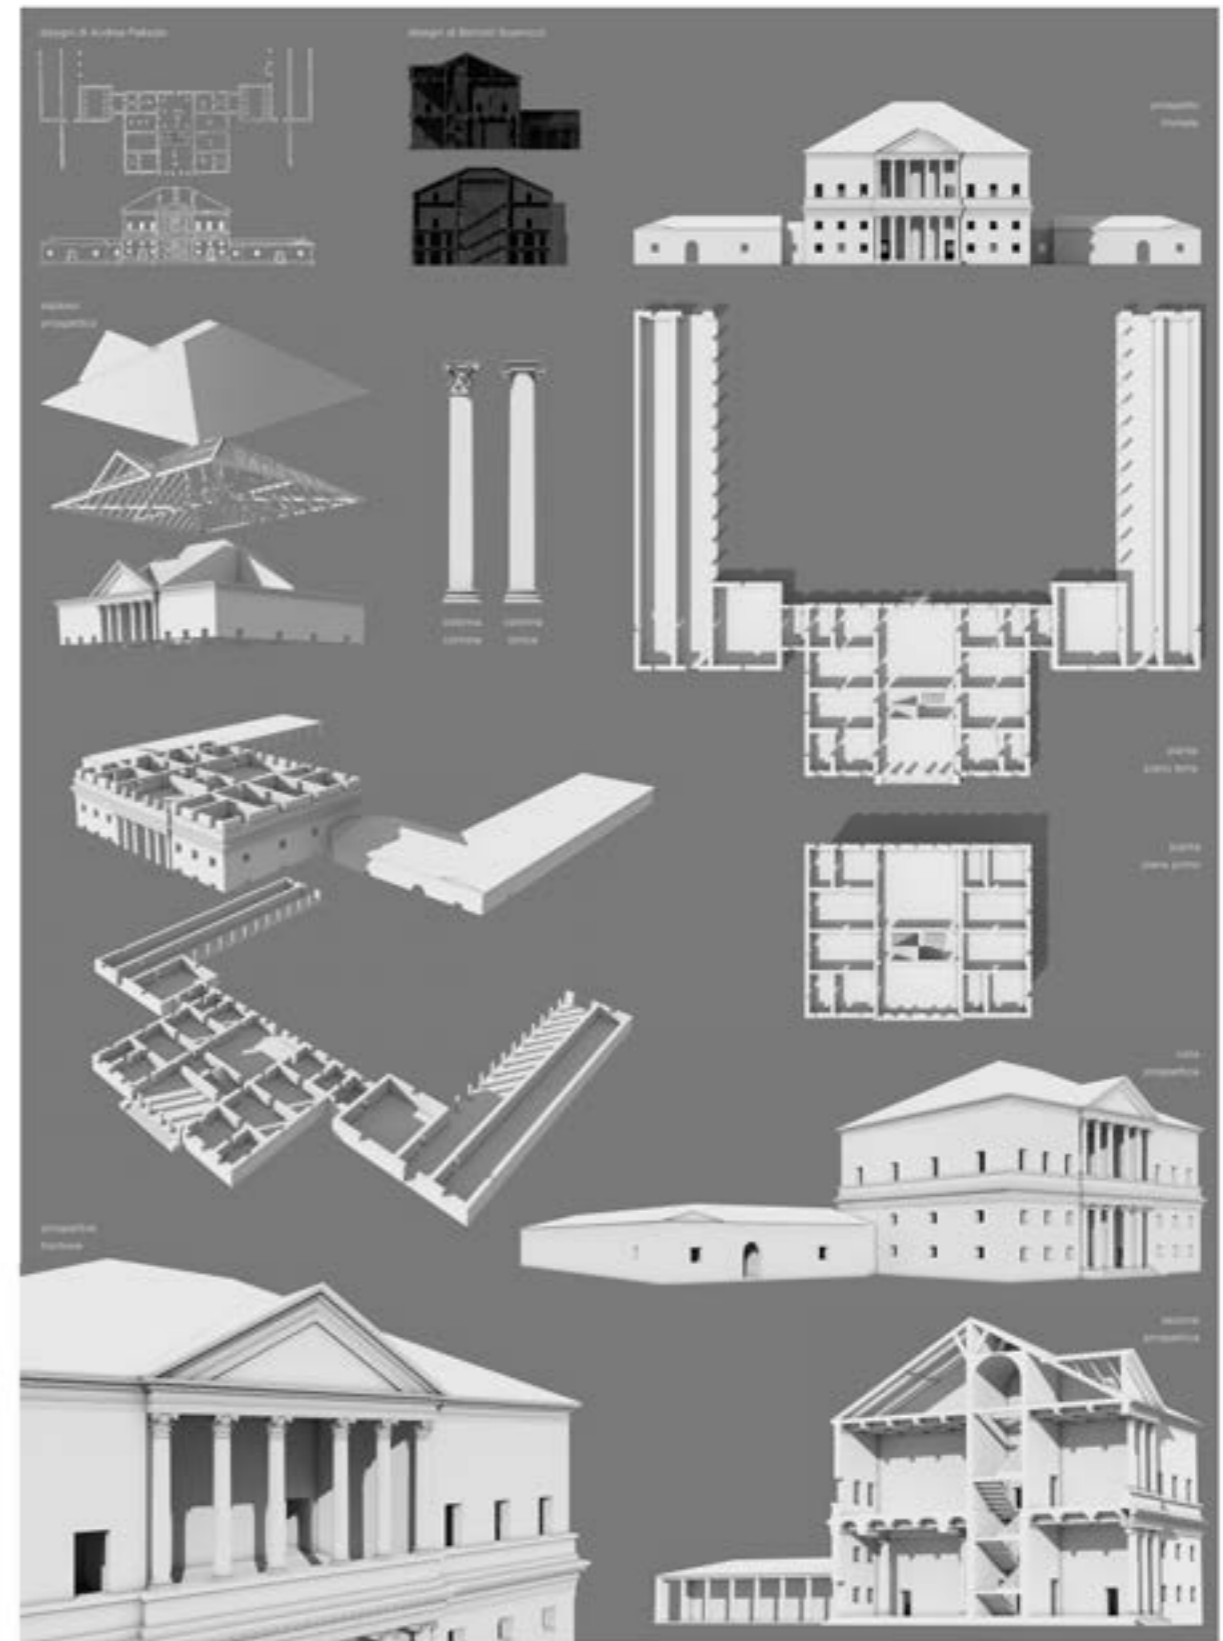



laboratorio di disegno dell'architettura II

docente  
Fabio Manquari

villa Morocco - Andrea Palladio

docente  
Fabio Manquari






II

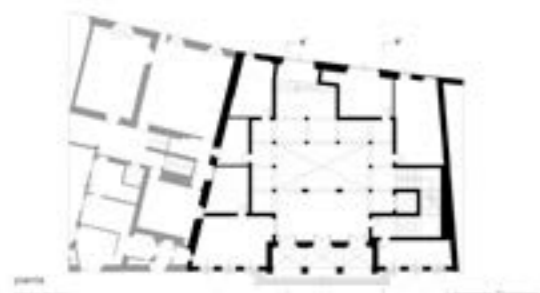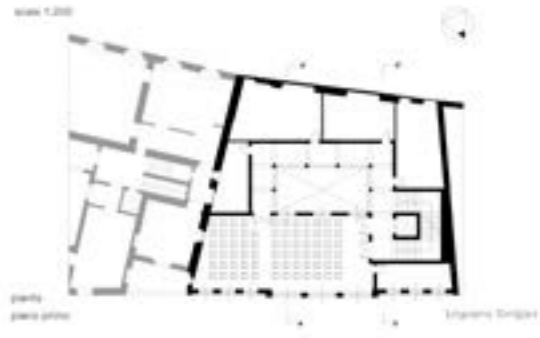

laboratorio di progettazione architettonica III  
edificio pubblico sul lungarno a Firenze

docente:  
Hans Kutschera

III

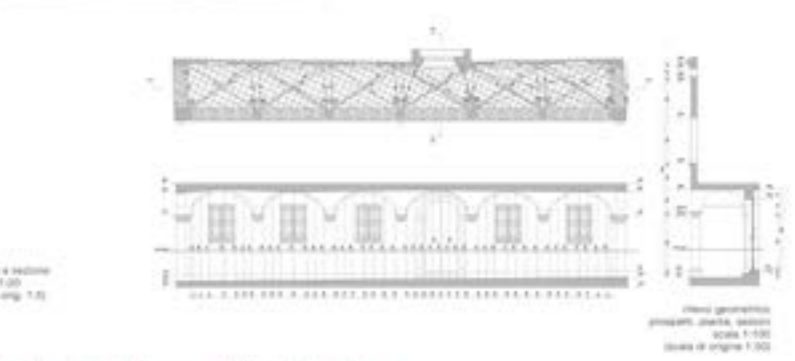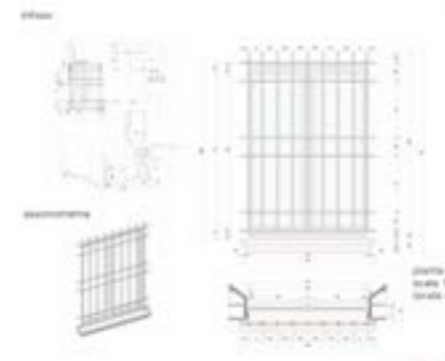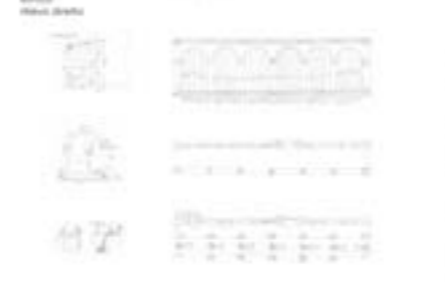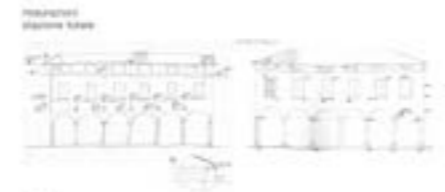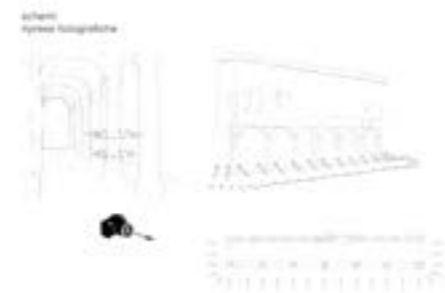


laboratorio di rilievo dell'architettura  
palazzo Rigosa - Bologna

docenti: prof. F. I. Apollonio, prof. ssa V. Barocci  
archit. M. Bolognini, archit. E. Liverati, ing. M. Roberts

IV

docenti:  
Giovanni Ceccati - Lavinia Ferreri - Fabio Monducci

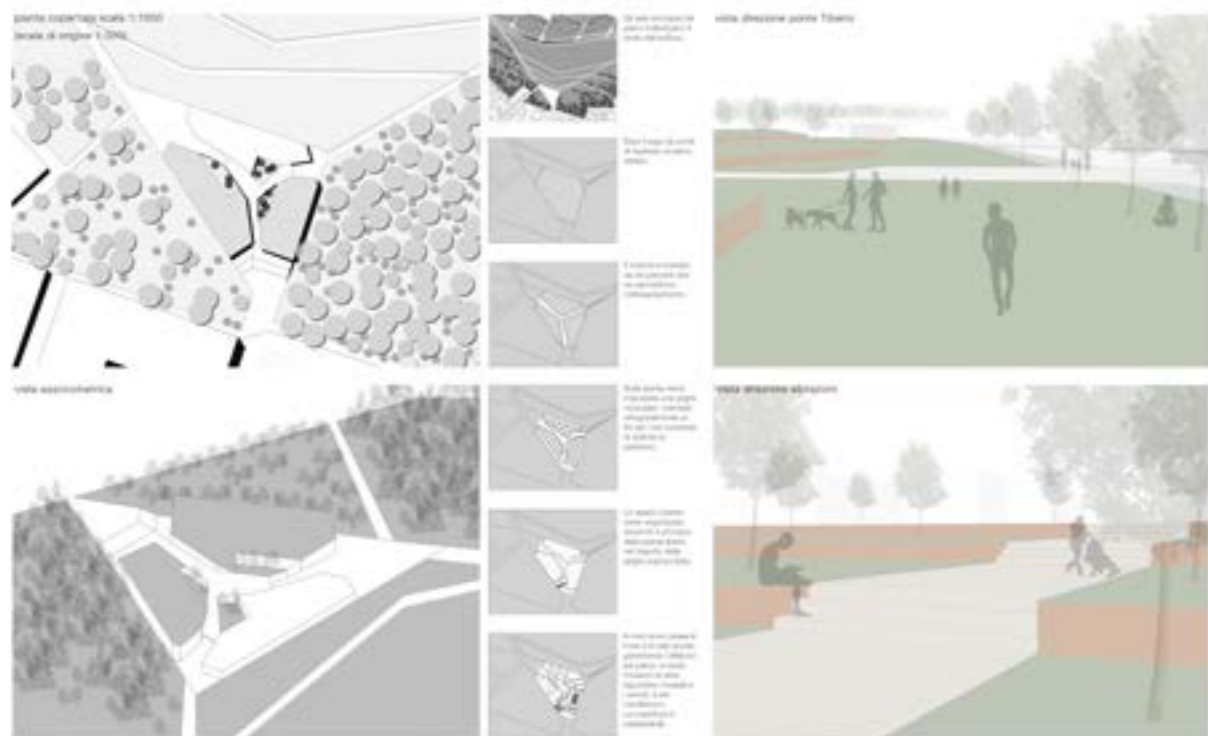

laboratorio di progettazione architettonica IV  
 riqualificazione parco XXV aprile - Rimini

docenti: prof. ssa Stefania Pisci, Mariuzza Cipriani  
 arch. A. Anselmi, arch. A. Debonis

studenti: Maria Clara Battini - Charlotte Fodouze - João Machado

V



tirocinio curriculare presso "microstudio architettura"  
 concorso: "Terra Dignitas" (Kiev) - riqualificazione del lungomare di Cattolica

docenti: ssa  
 Bianca Bonaiuto, Andrea Martini

studenti: Elisabetta Giameli, Maria Vigocco

VI

Sviluppo Storico



100 x C. Senni



1400 x D.



1600 x D.



1800 x D.



1900 x D.

Sviluppo Urbano



ESPAZIO URBANO DAGLI ANNI 40 AD OGGI

1940

1960

1980

ATTUALE



Dati censuario

380.000

490.000

480.000

380.000

Scala 1:100.000

docente: Antonio Pasotta  
prof. G. Leoni, A. Borzani, M. D'Alessandro, G. Luperini  
arch. M. Foschi

laboratorio di sintesi finale  
riqualificare la città del dopoguerra - analisi città di Bologna

VII

02042001  
Cecilia Cornati, Andrea Corbelli