

PIEVE DEL VESCOVO
 RIQUALIFICAZIONE STRUTTURALE, ARTISTICA E
 SOCIALE DI UNA RESIDENZA FORTIFICATA


ALLEGATO 2

Elaborato finale in
 LABORATORIO DI LETTURA DELLA QUALITA' ARCHITETTONICA


Relatore
 Prof. Ernesto Antonini

Presentato da
 Gregorio Gustinelli


Anno Accademico 2015/16

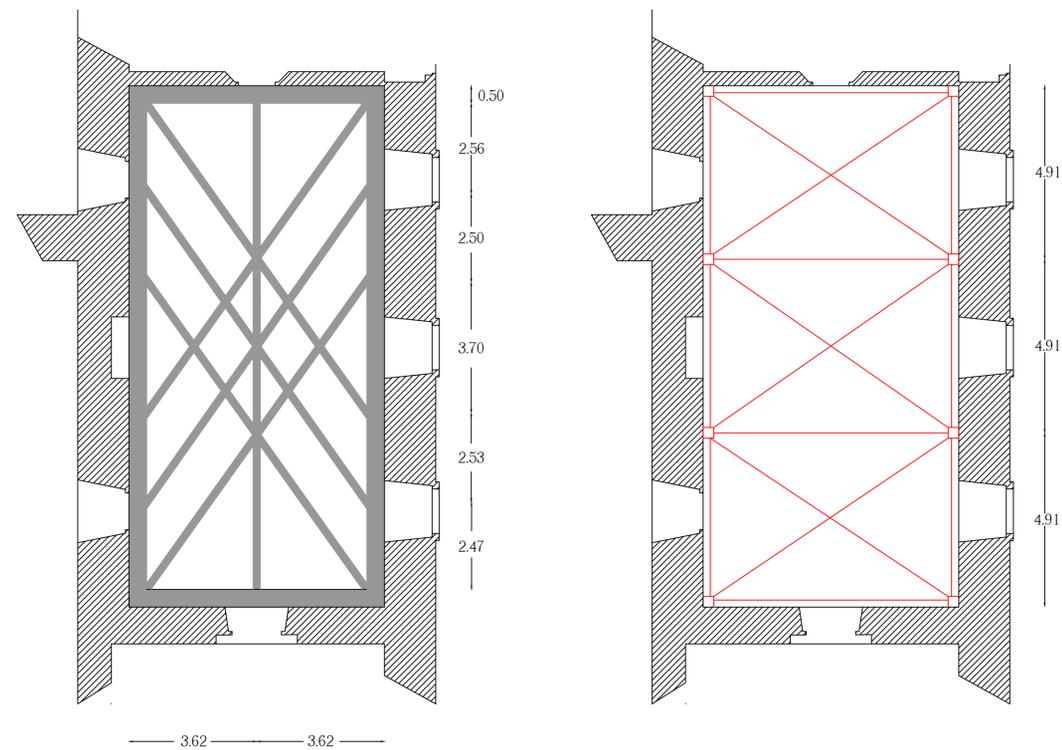

DISPOSIZIONE DELLE FIBRE DI CARBONIO E OPERE DI
 CONSOLIDAMENTO STATICO DELLA STRUTTURA VOLTATA
 INFERIORE AL SALONE D'ONORE scala 1.100

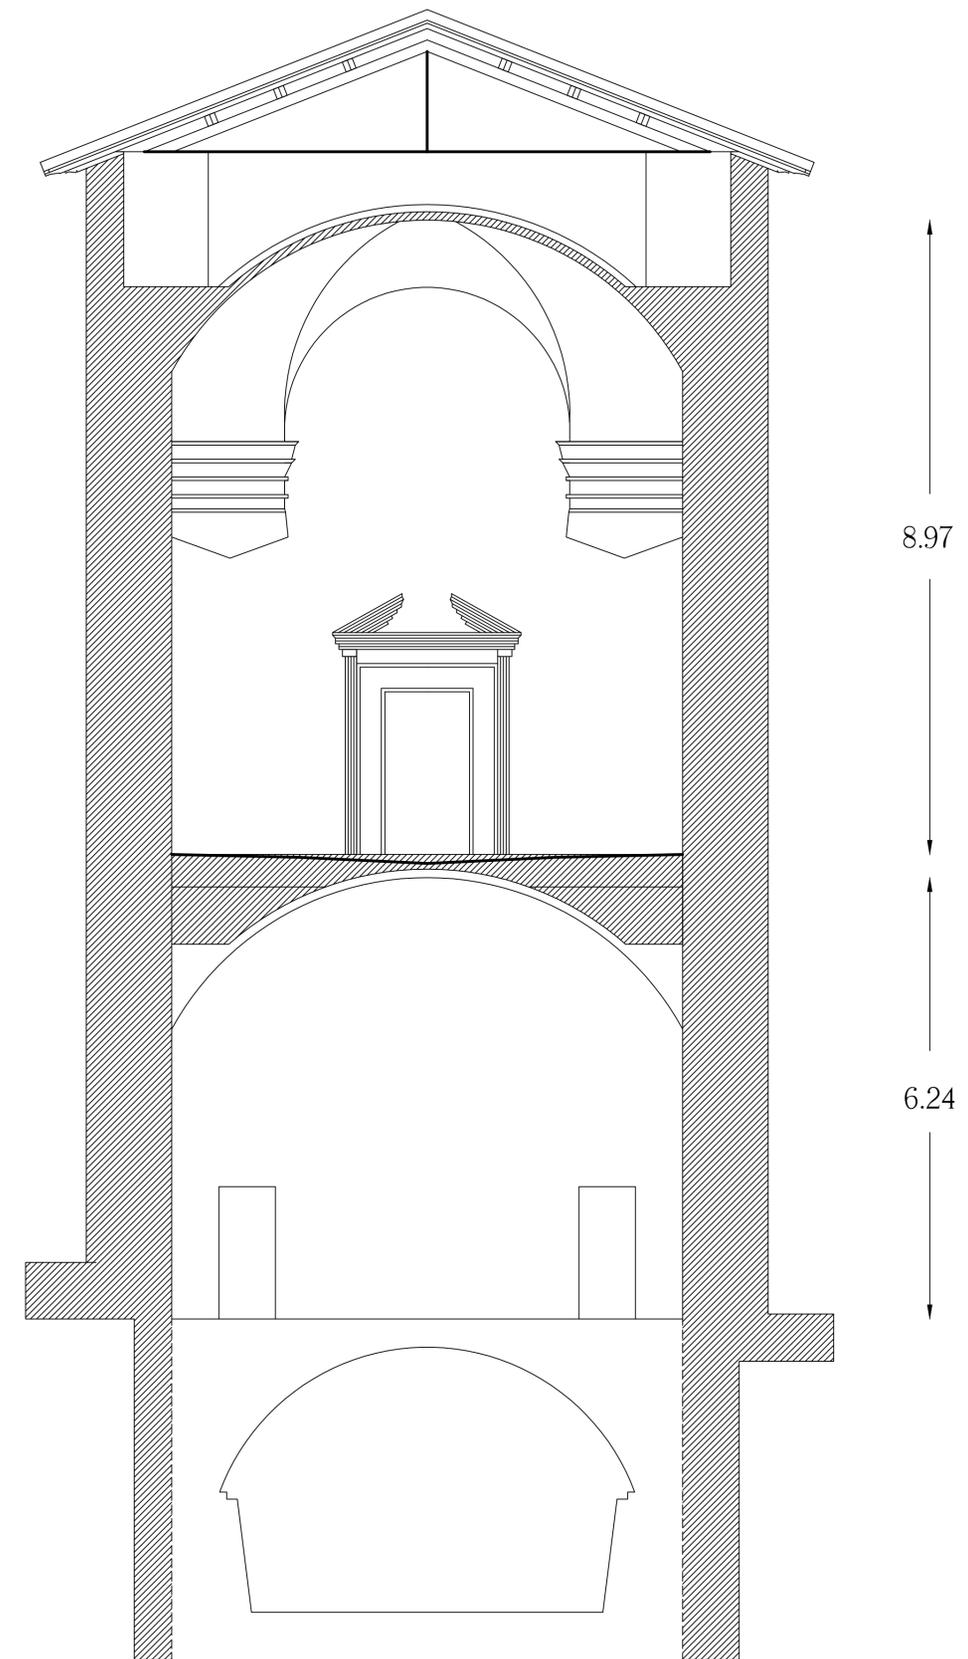

SEZIONE A - A' scala 1.50

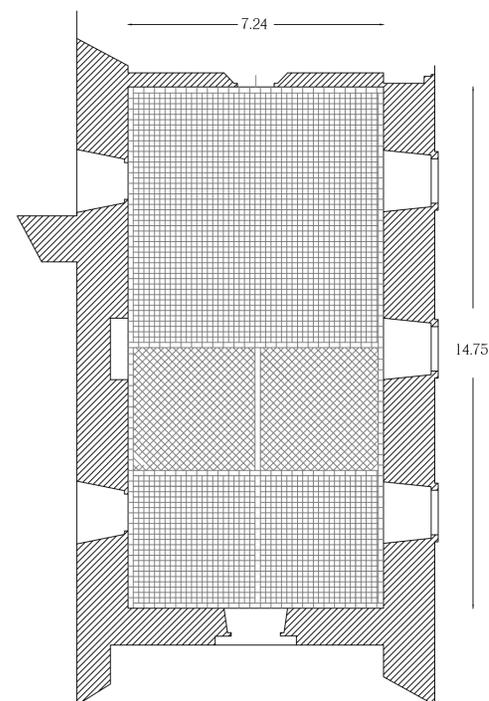

PIANTA SALONE D'ONORE - DISEGNO DEL
 PAVIMENTO IN COTTO scala 1.100

Ipotesi di progetto di consolidamento della volta inferiore al
 salone d'onore tramite fibre di carbonio e opere di
 consolidamento statico della struttura mediante tiranti con
 capochiavi ciechi

