

# IL PIANO URBANISTICO GENERALE DI, MERCATO SARACENO, BAGNO DI ROMAGNA E VERGHERETO DALLA STRATEGIA AI PROGETTI: UN ECOMUSEO PER L'ALTA VALLE DEL SAVIO








DEMOGRAFIA (MERCATO SARACENO, SARSINA, BAGNO DI ROMAGNA, VERGHERETO) DAL 2012 AL 2019

TURISMO DAL 2013 AL 2019

UNIONE DEI COMUNI DELLA VALLE DEL SAVIO NELLA PROVINCIA DI FORLÌ - CESENA



CLASSIFICAZIONE STRATEGIA NAZIONALE PER LE AREE INTERNE

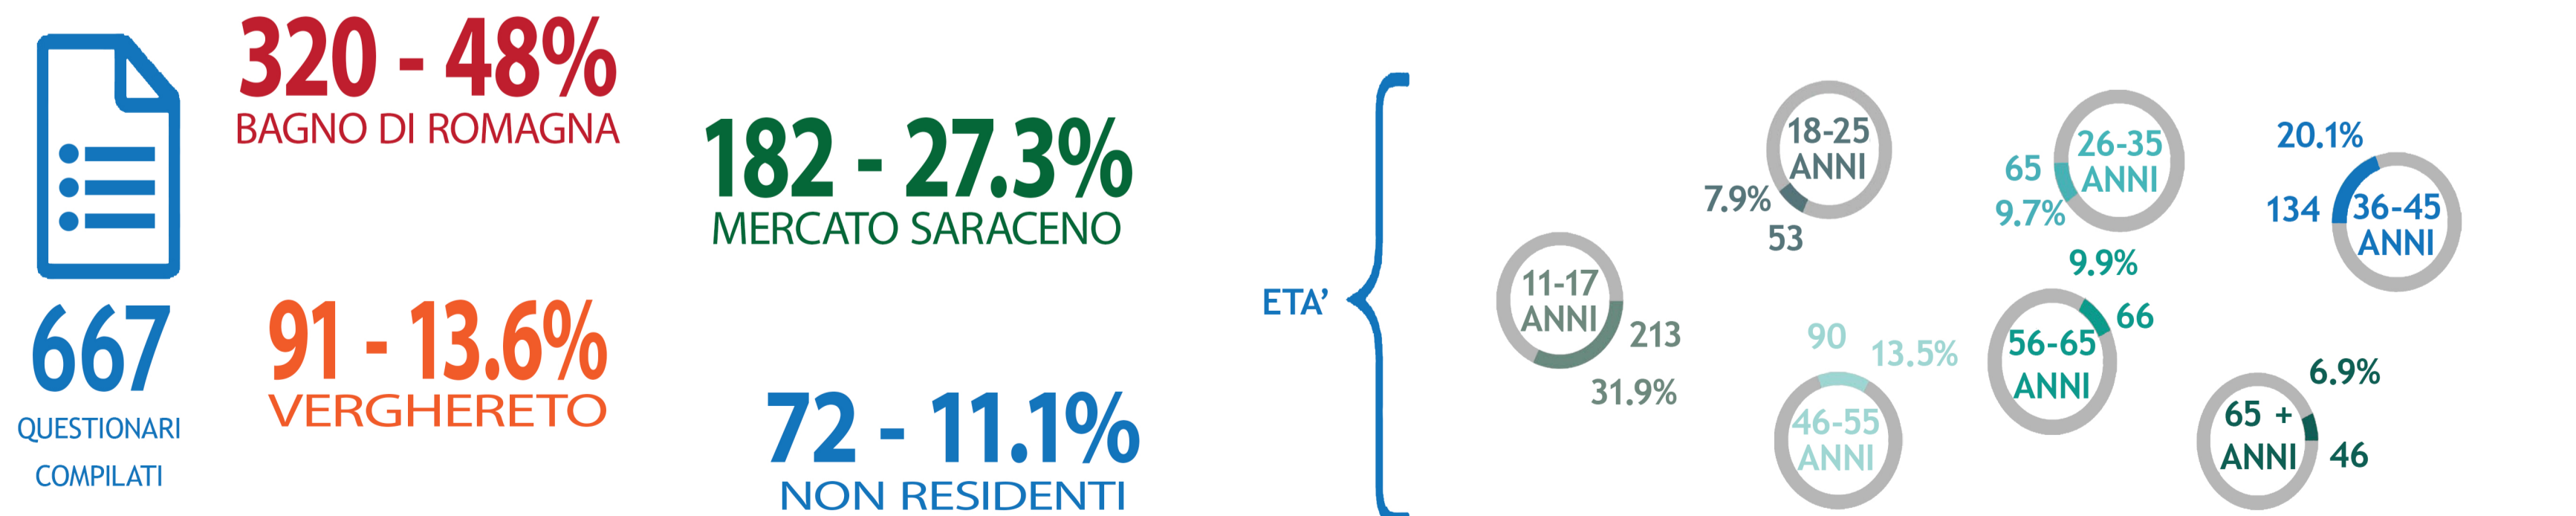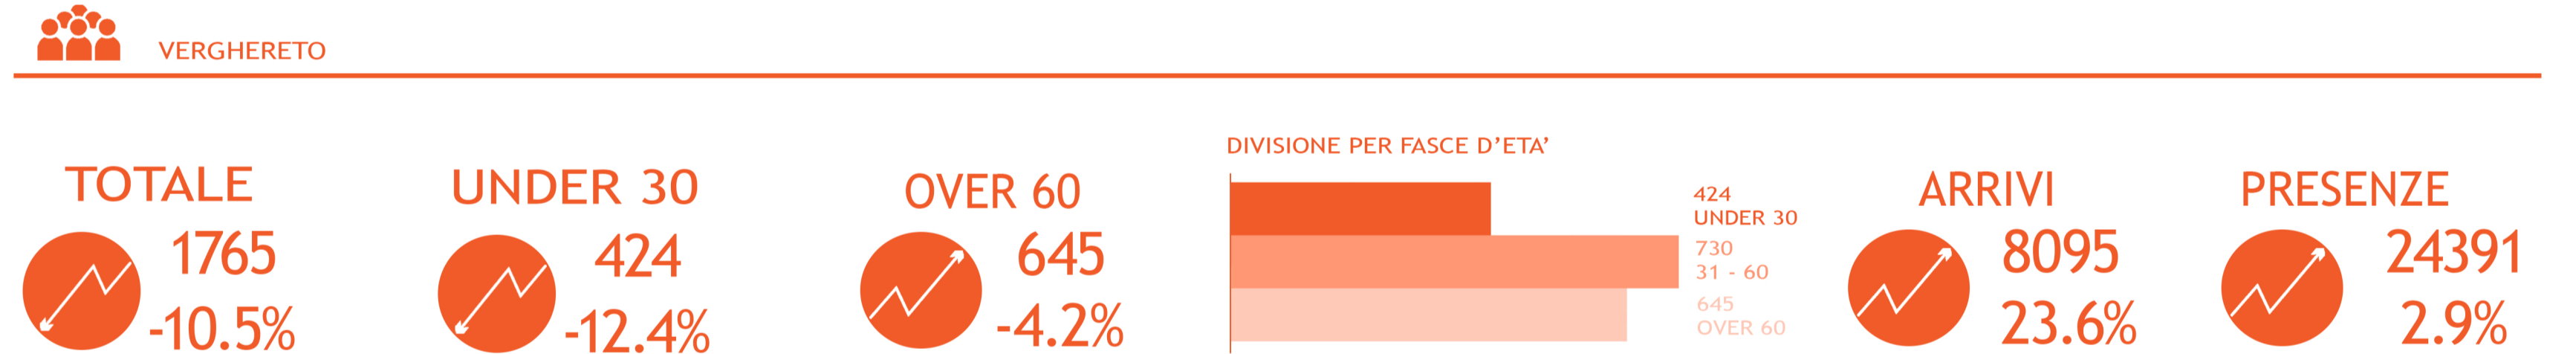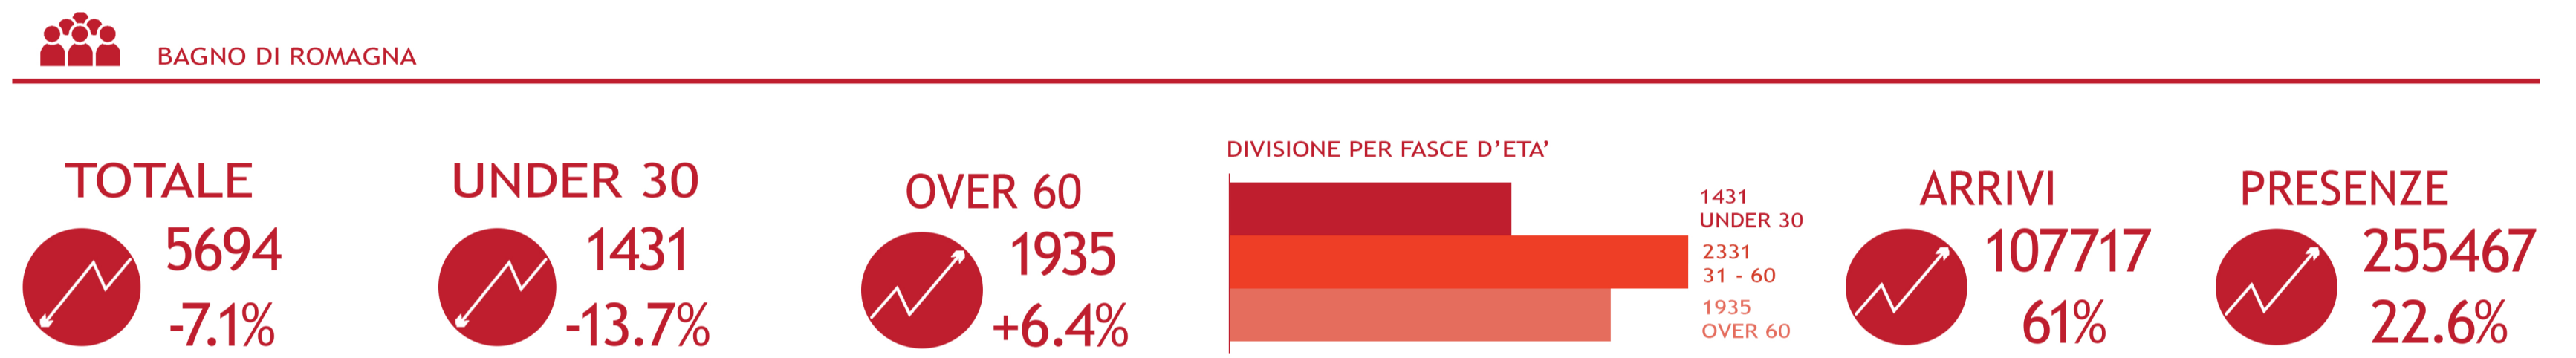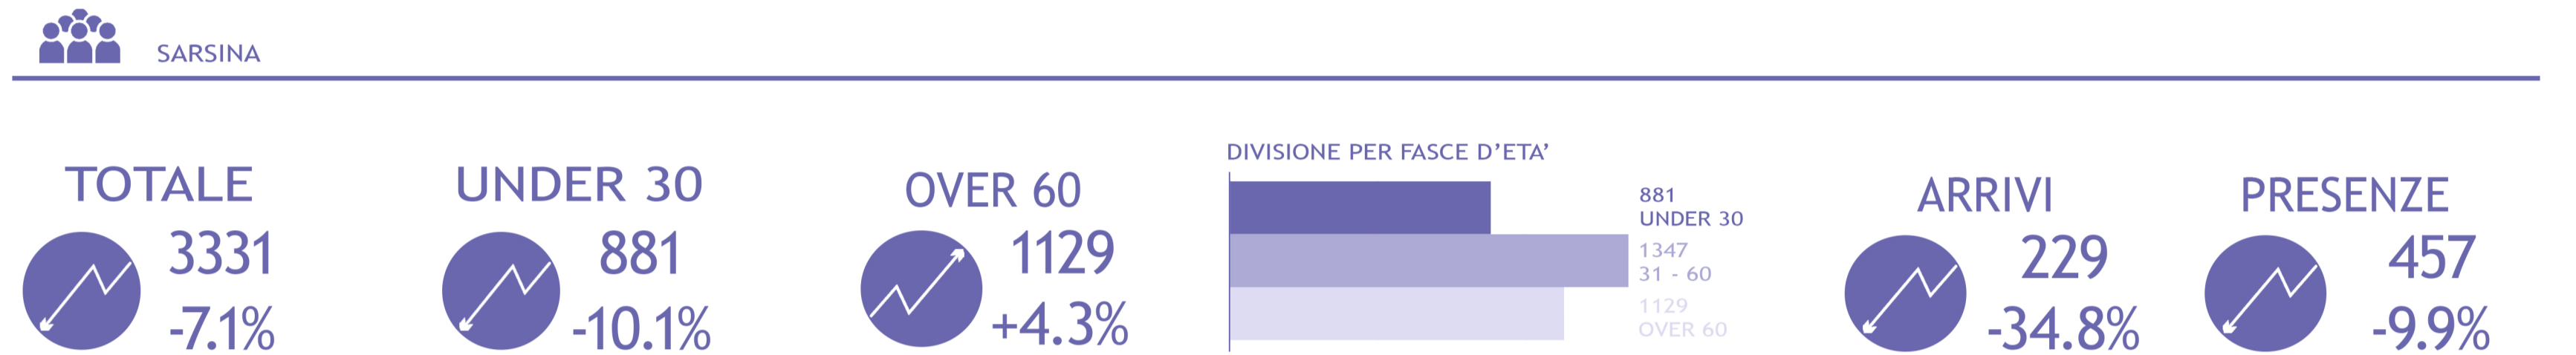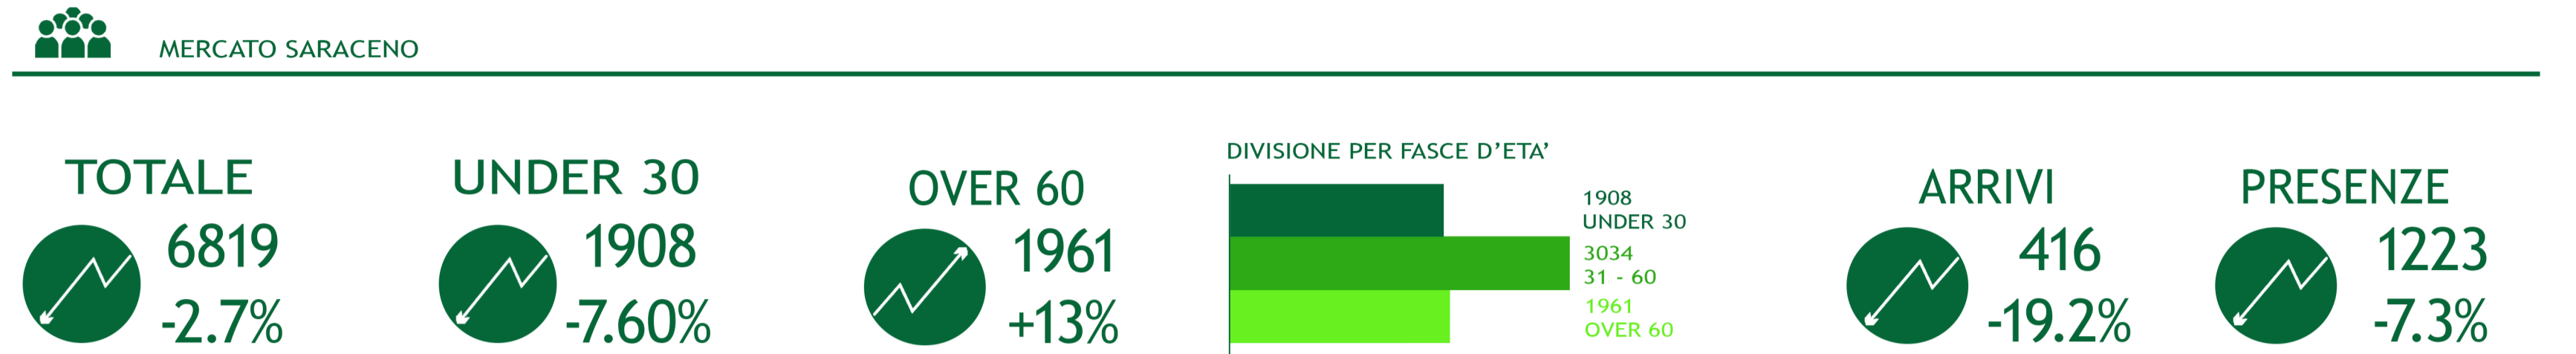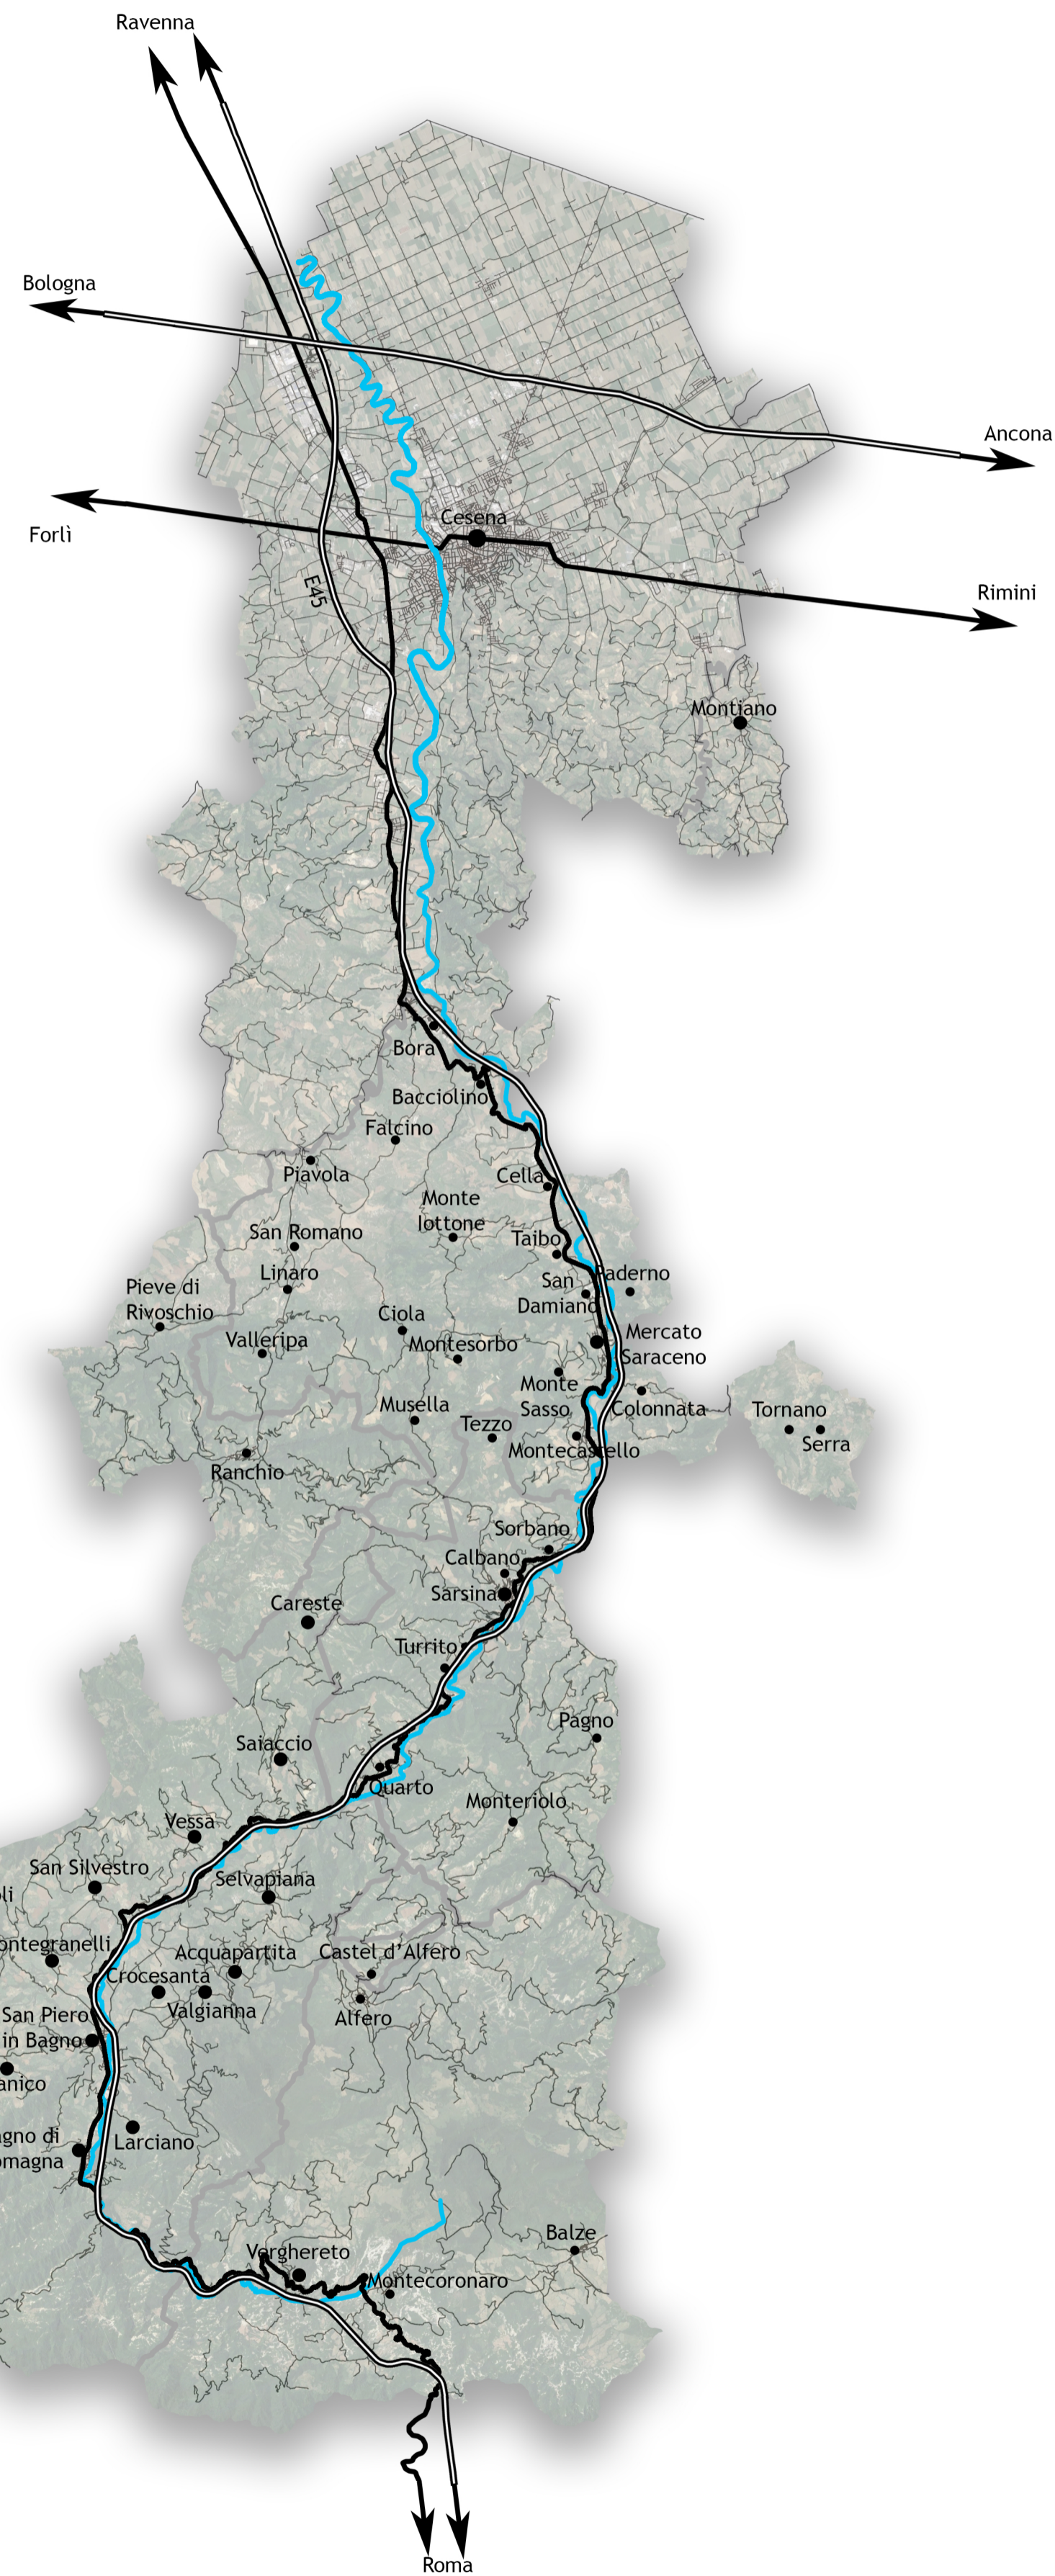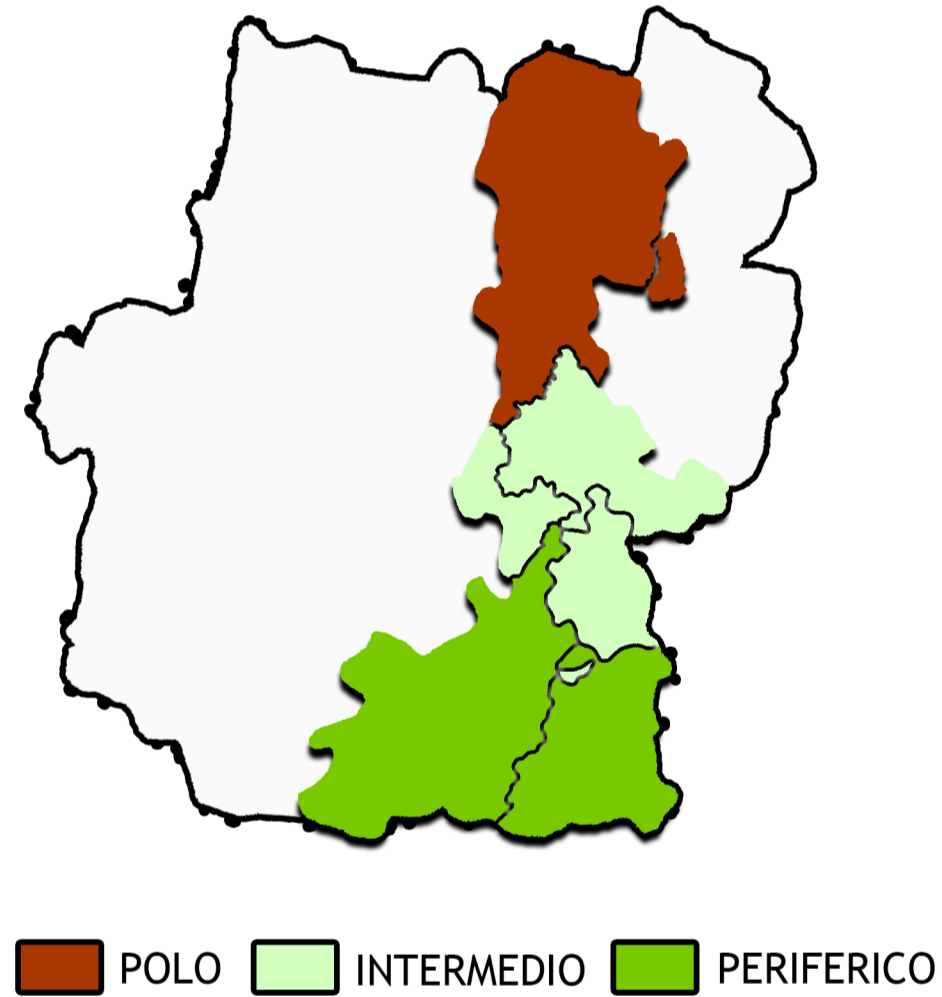

Alma Mater Studiorum università di Bologna Dipartimento di Architettura  
Corso di laurea magistrale in Architettura - sede di Cesena a.a.2020-2021  
Titolo: Il Piano Urbanistico Generale di Mercato Saraceno, Bagno di Romagna e Verghereto dalla strategia ai progetti: un ecomuseo per l'Alta Valle del Savio.  
Tesi di laurea in Urbanistica  
Laureando: Luca Pelle  
Relatrice: Valentina Orioli  
Correlatori: Enrico Brighi, Stefania Proli